


# Dopravní opatření při akci : oprava sil. III/28430 Holovousy


**II .ETAPA**  
**13.5.-12.6.2022**

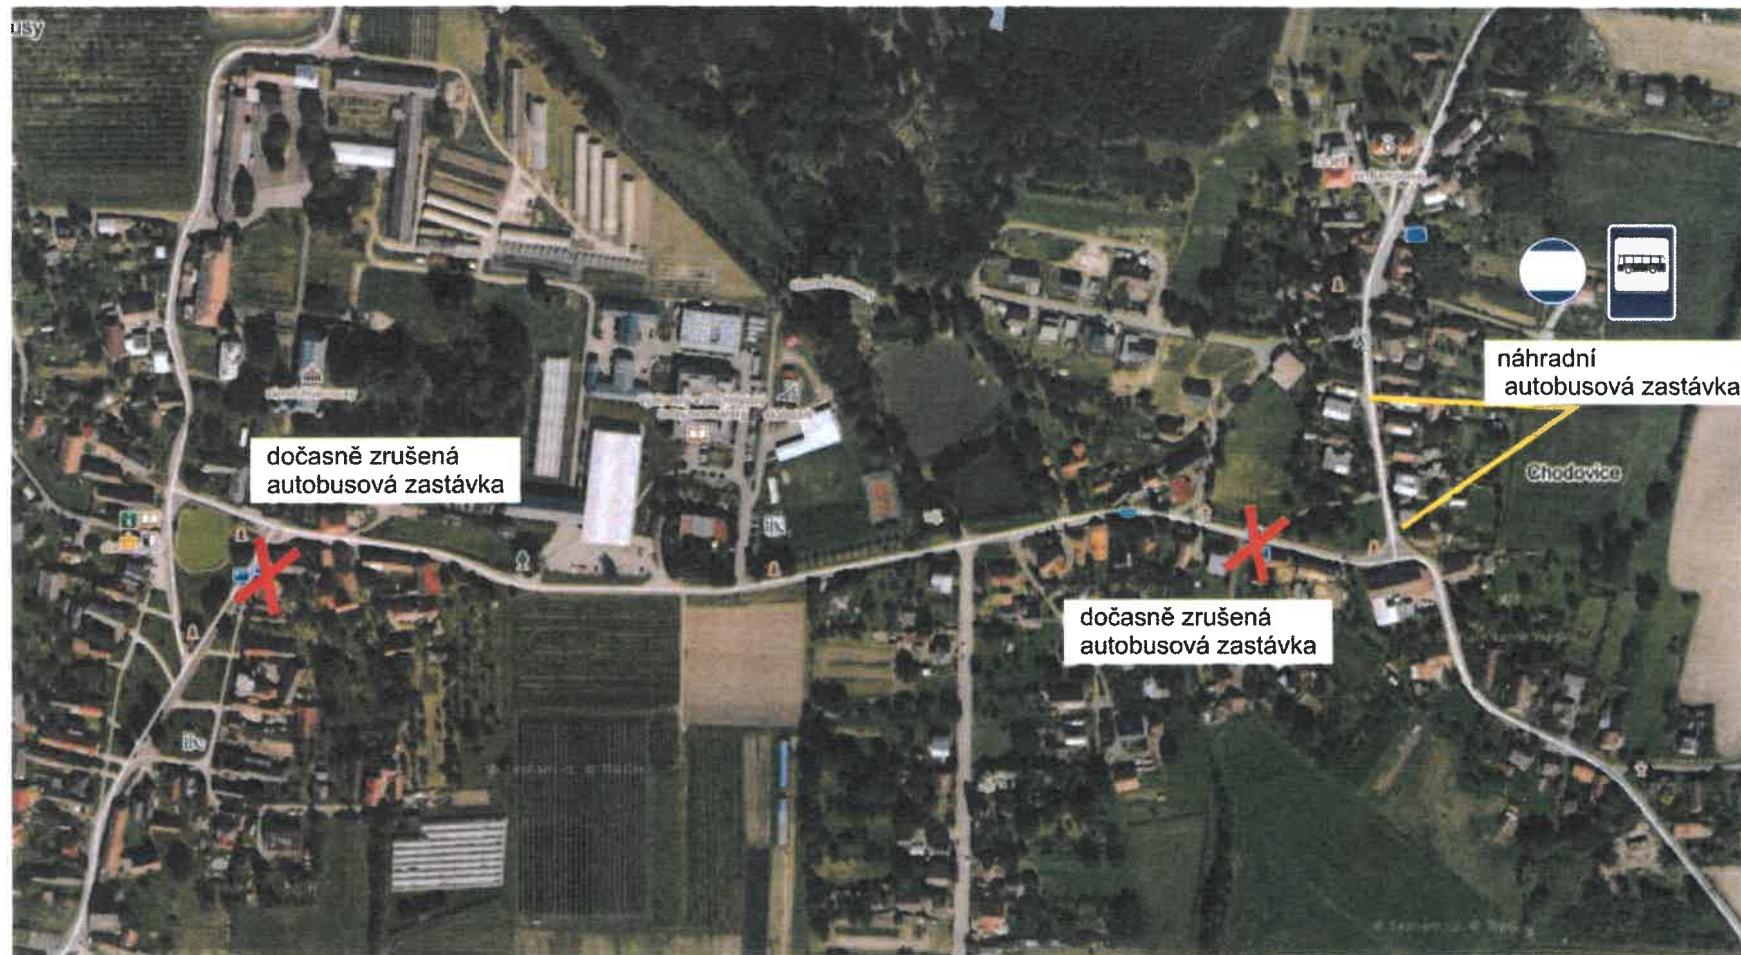

# Dopravní opatření při akci : oprava sil. III/28430 Holovousy

II .ETAPA  
13.5.-12.6.2022

— uzavřený úsek  
— objízdná trasa

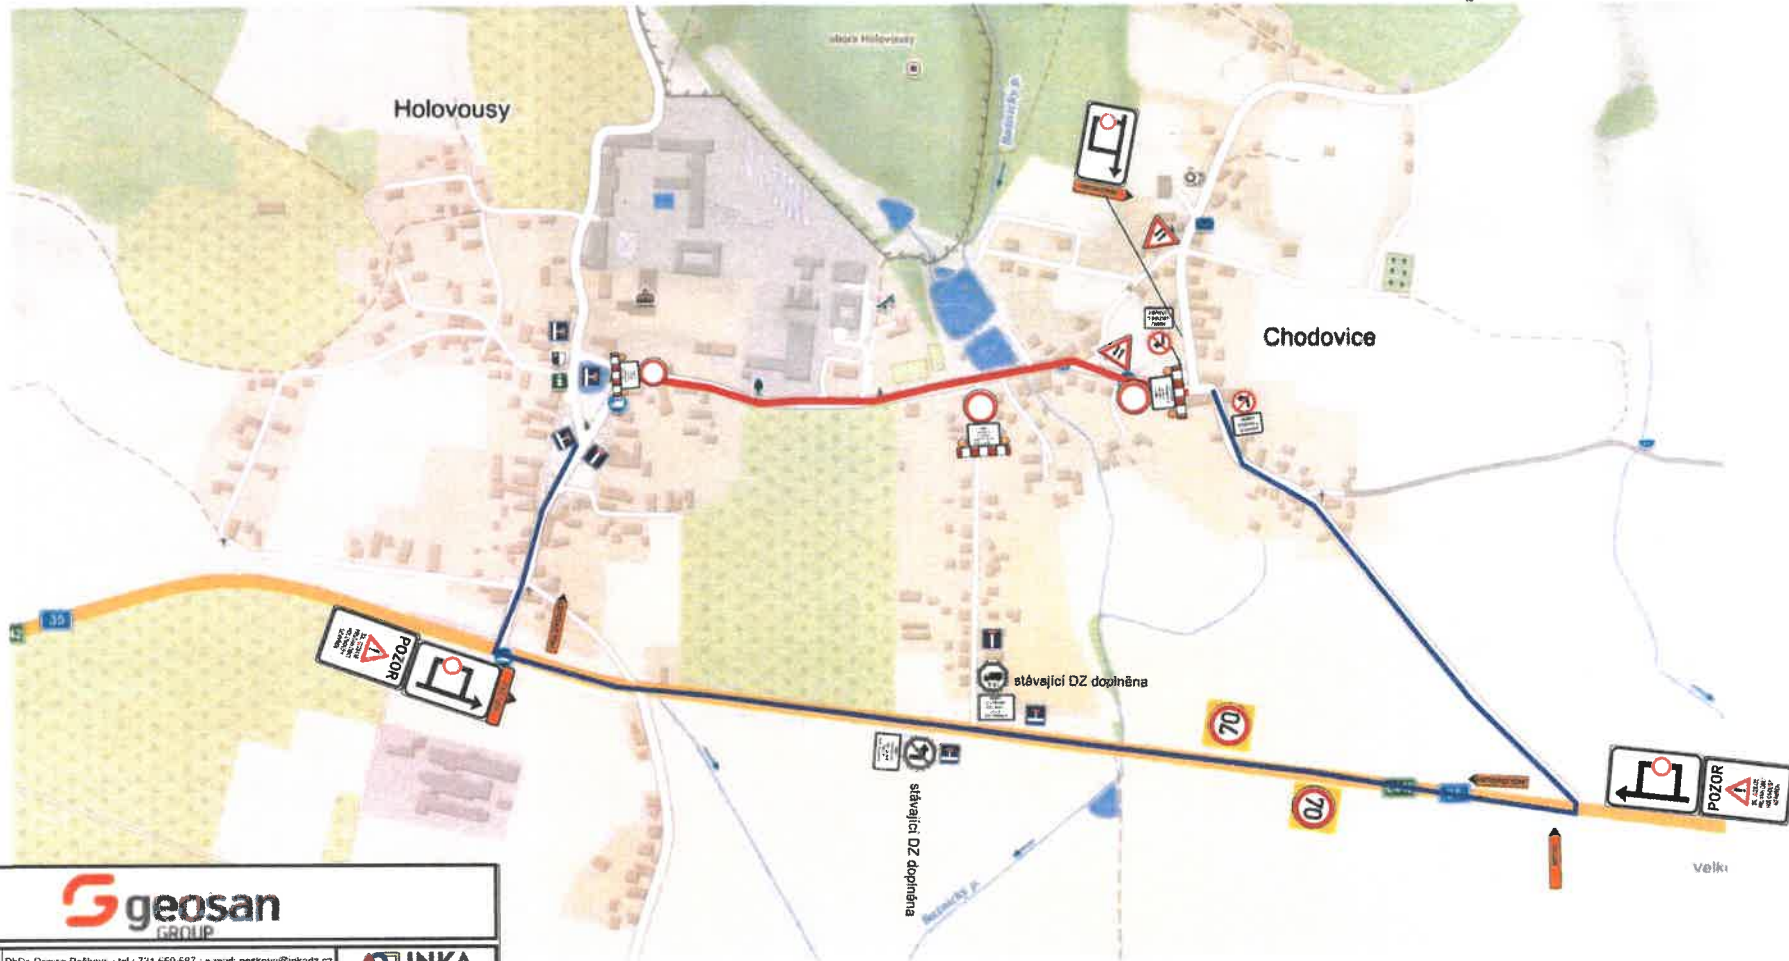

Zhotovitel		<b>geosan</b> GROUP	
Kreslil:	PhDr. Denisa Pešková / tel.: 731 650 587 / e-mail: peskova@inkadz.cz	<b>INKA</b> opravné inženýrství, s.r.o. Číslo účtu: 253001/0200 IČO: 253001020 Sídlo: 253 01 Holovousy 130 www.inkadz.cz	
Zodp. projektant:	PhDr. Denisa Pešková / tel.: 731 650 587 / e-mail: peskova@inkadz.cz		
Kontroloval:	Jan Pazdžora / tel.: 605 273 134 / e-mail: pazdzora@inkadz.cz		
Kraj:	Královéhradecký	Okres:	Jičín
		Obec:	Holovousy
Akce:			
<b>oprava sil. III/28430 Holovousy - II. etapa</b>			
DOPRAVNĚ INŽENÝRSKÁ OPATŘENÍ			
DATUM	03.05.2022	Č. ZAKÁZKY	22003
STUPEŇ PD	DIO	MĚŘÍTKO	-
FORMAT	A3		

Stávající trvalé DZ, které neodpovídá objízdným trasám bude zakryto, zaškrtnuté, zneplatněné.



# Dopravní opatření při akci : oprava sil. III/28431 Holovousy

**III .ETAPA**  
**13.6.-10.7.2022**

 uzavřený úsek  
 objízdná trasa



Zhotovitel		
Kreslil:	PhDr. Denisa Pešková / tel.: 731 650 587 / e-mail: peskova@inkadz.cz	 <small>INŽENÝRSKÁ KANCELÁŘSKÁ FIRMÁ                  s.r.o.                  Ing. Jan Pezdizora                  120 273 134 • e-mail: jpezdizora@inkadz.cz                  IČO: 250 861 376                  DIČ: CZ250861376                  www.inkadz.cz</small>
Zodp. projektant:	PhDr. Denisa Pešková / tel.: 731 650 587 / e-mail: peskova@inkadz.cz	
Kontroloval:	Jan Pezdizora / tel.: 695 273 134 • e-mail: jpezdizora@inkadz.cz	
Kraj:	Královéhradecký    Okres: Jičín    Obec: Holovousy	
Akce:	<b>oprava sil. III/28431 Holovousy - III. etapa</b>	
DOPRAVNÉ INŽENÝRSKÁ OPATŘENÍ		
DATUM:	21.09.2021	
Č.ZAKÁZKY:	21385	
STUPEŇ PD:	DIO	
MĚŘITKO:	-	
FORMÁT:	A3	

Stávající trvalé DZ, které neodpovídá objízdným trasám bude zakryto, zaškrtnuté / zneplatněné.