


Ú Z E M N Í P L Á N O B C E H O L O V O U S Y

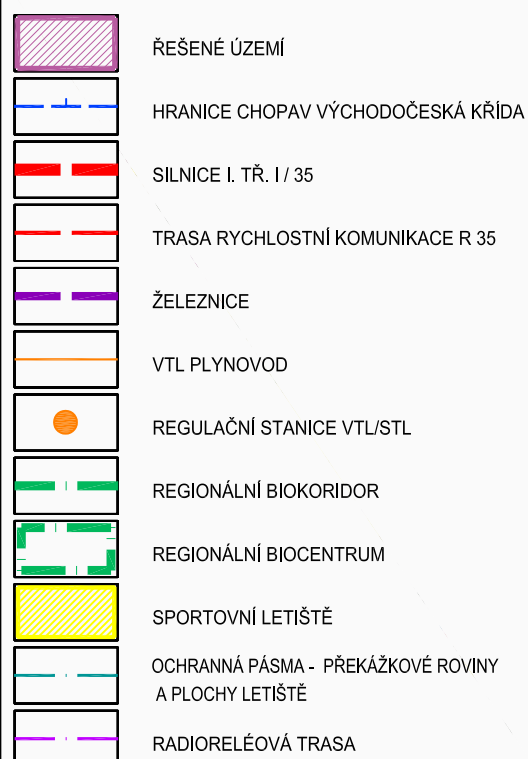

OBJEDNATEL: OBEC HOLOVOUSY
IČO: 271551

ZHOTOVITEL: AUTORSKÉ SDRUŽENÍ
ING. ARCH. A. WAGNER, ING. M. SAMOHRD
ZASTOUPENÉ ING. MARTINEM SAMOHRDEM
GOČÁŘOVA 846, 500 02 HRADEC KRÁLOVÉ
IČO: 44449160. DIČ: 228-500223033

VEDOUCÍ PROJEKTANT:
ING. MARTIN SAMOHRD

ZODPOVĚDNÝ PROJEKTANT:
ING. MARTIN SAMOHRD
EVA KOZOVÁ

DATUM: ČERVEN 2010

MĚŘÍTKO: 1 : 50 000

ŠIRŠÍ VZTAHY

PŘÍLOHA Č.: **B.2.**

