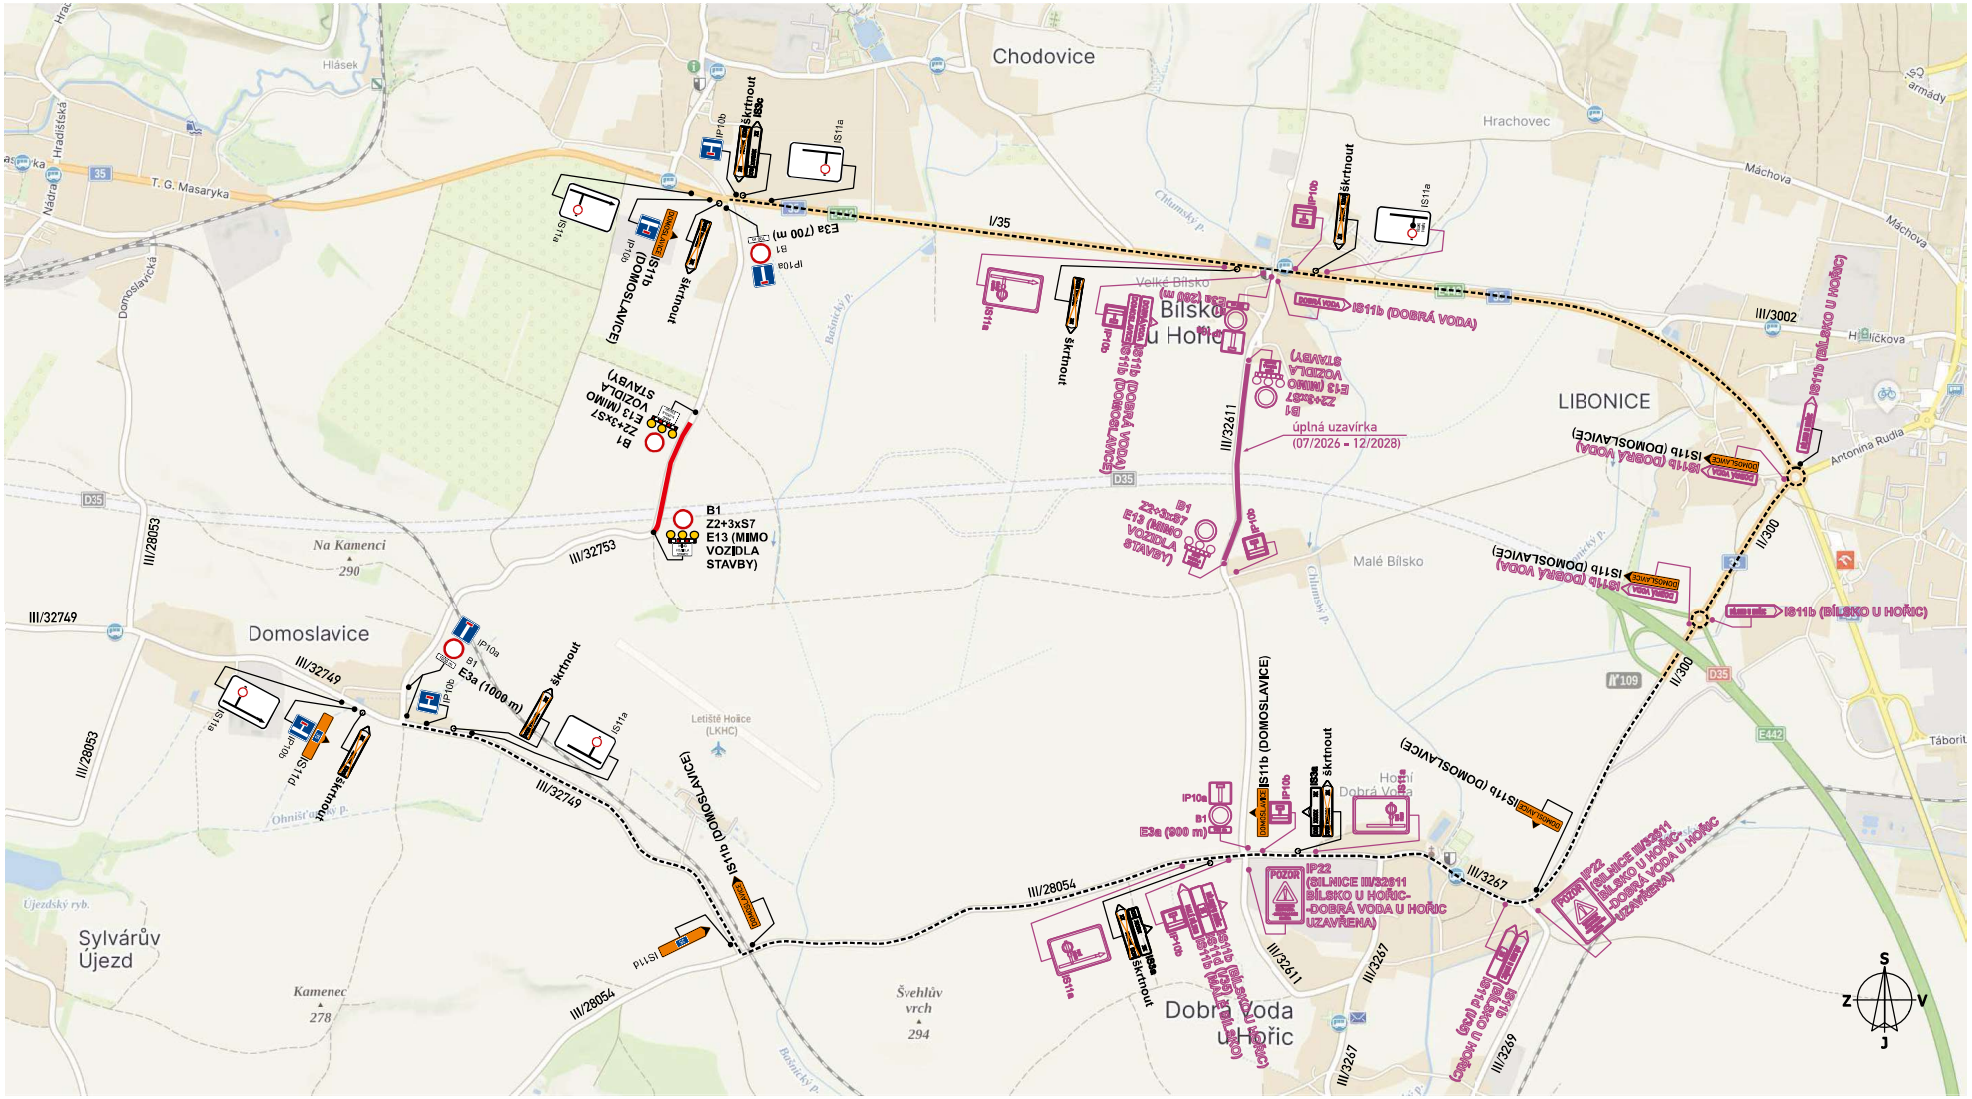


LEGENDA:

- P4 — trvalé DZ
- škrtnout — dočasně rušené trvalé DZ
- XXXX IS11b — nové přechodné DZ
- XXXX IS11b — již osazené přechodné DZ v rámci uzavírky silnice č. III/32611
- zábor stavby
- ------ objízdná trasa

Akce:	D35 Úlibice – Hořice (silnice č. III/32753 + III/32611) DOPRAVNĚ - INŽENÝRSKÉ OPATŘENÍ	Vypracoval: Michal Trenčinský	
		Datum: 05/2026	Aktualizace:
Název listu:	Situace	List č.: 1	Formát: 1x A3

Ověřovací doložka

Změna datového formátu dokumentu v digitální podobě podle § 69a z. č. 499/2004 Sb.

Subjekt, který změnu datového formátu provedl:

POLICIE ČESKÉ REPUBLIKY
Krajské ředitelství policie Královéhradeckého kraje
územní odbor, dopravní inspektorát
Balbínova 24
Jičín

Datum vyhotovení:

23.07.2026 09:02

Jméno a příjmení osoby, která změnu datového formátu provedla:

por. Tomáš Foff, DiS.

Zajišťovací prvek:

bez zajišťovacího prvku

Výsledek ověření:

Přítomnost a platnost / neplatnost elektronického podpisu / značky / pečeti / časového razítka byla provedena a výsledek ověření je součástí ověřovací doložky.

Původní datový formát dokumentu

PDF [application/pdf]