


Ú Z E M N Í P L Á N O B C E H O L O V O U S Y

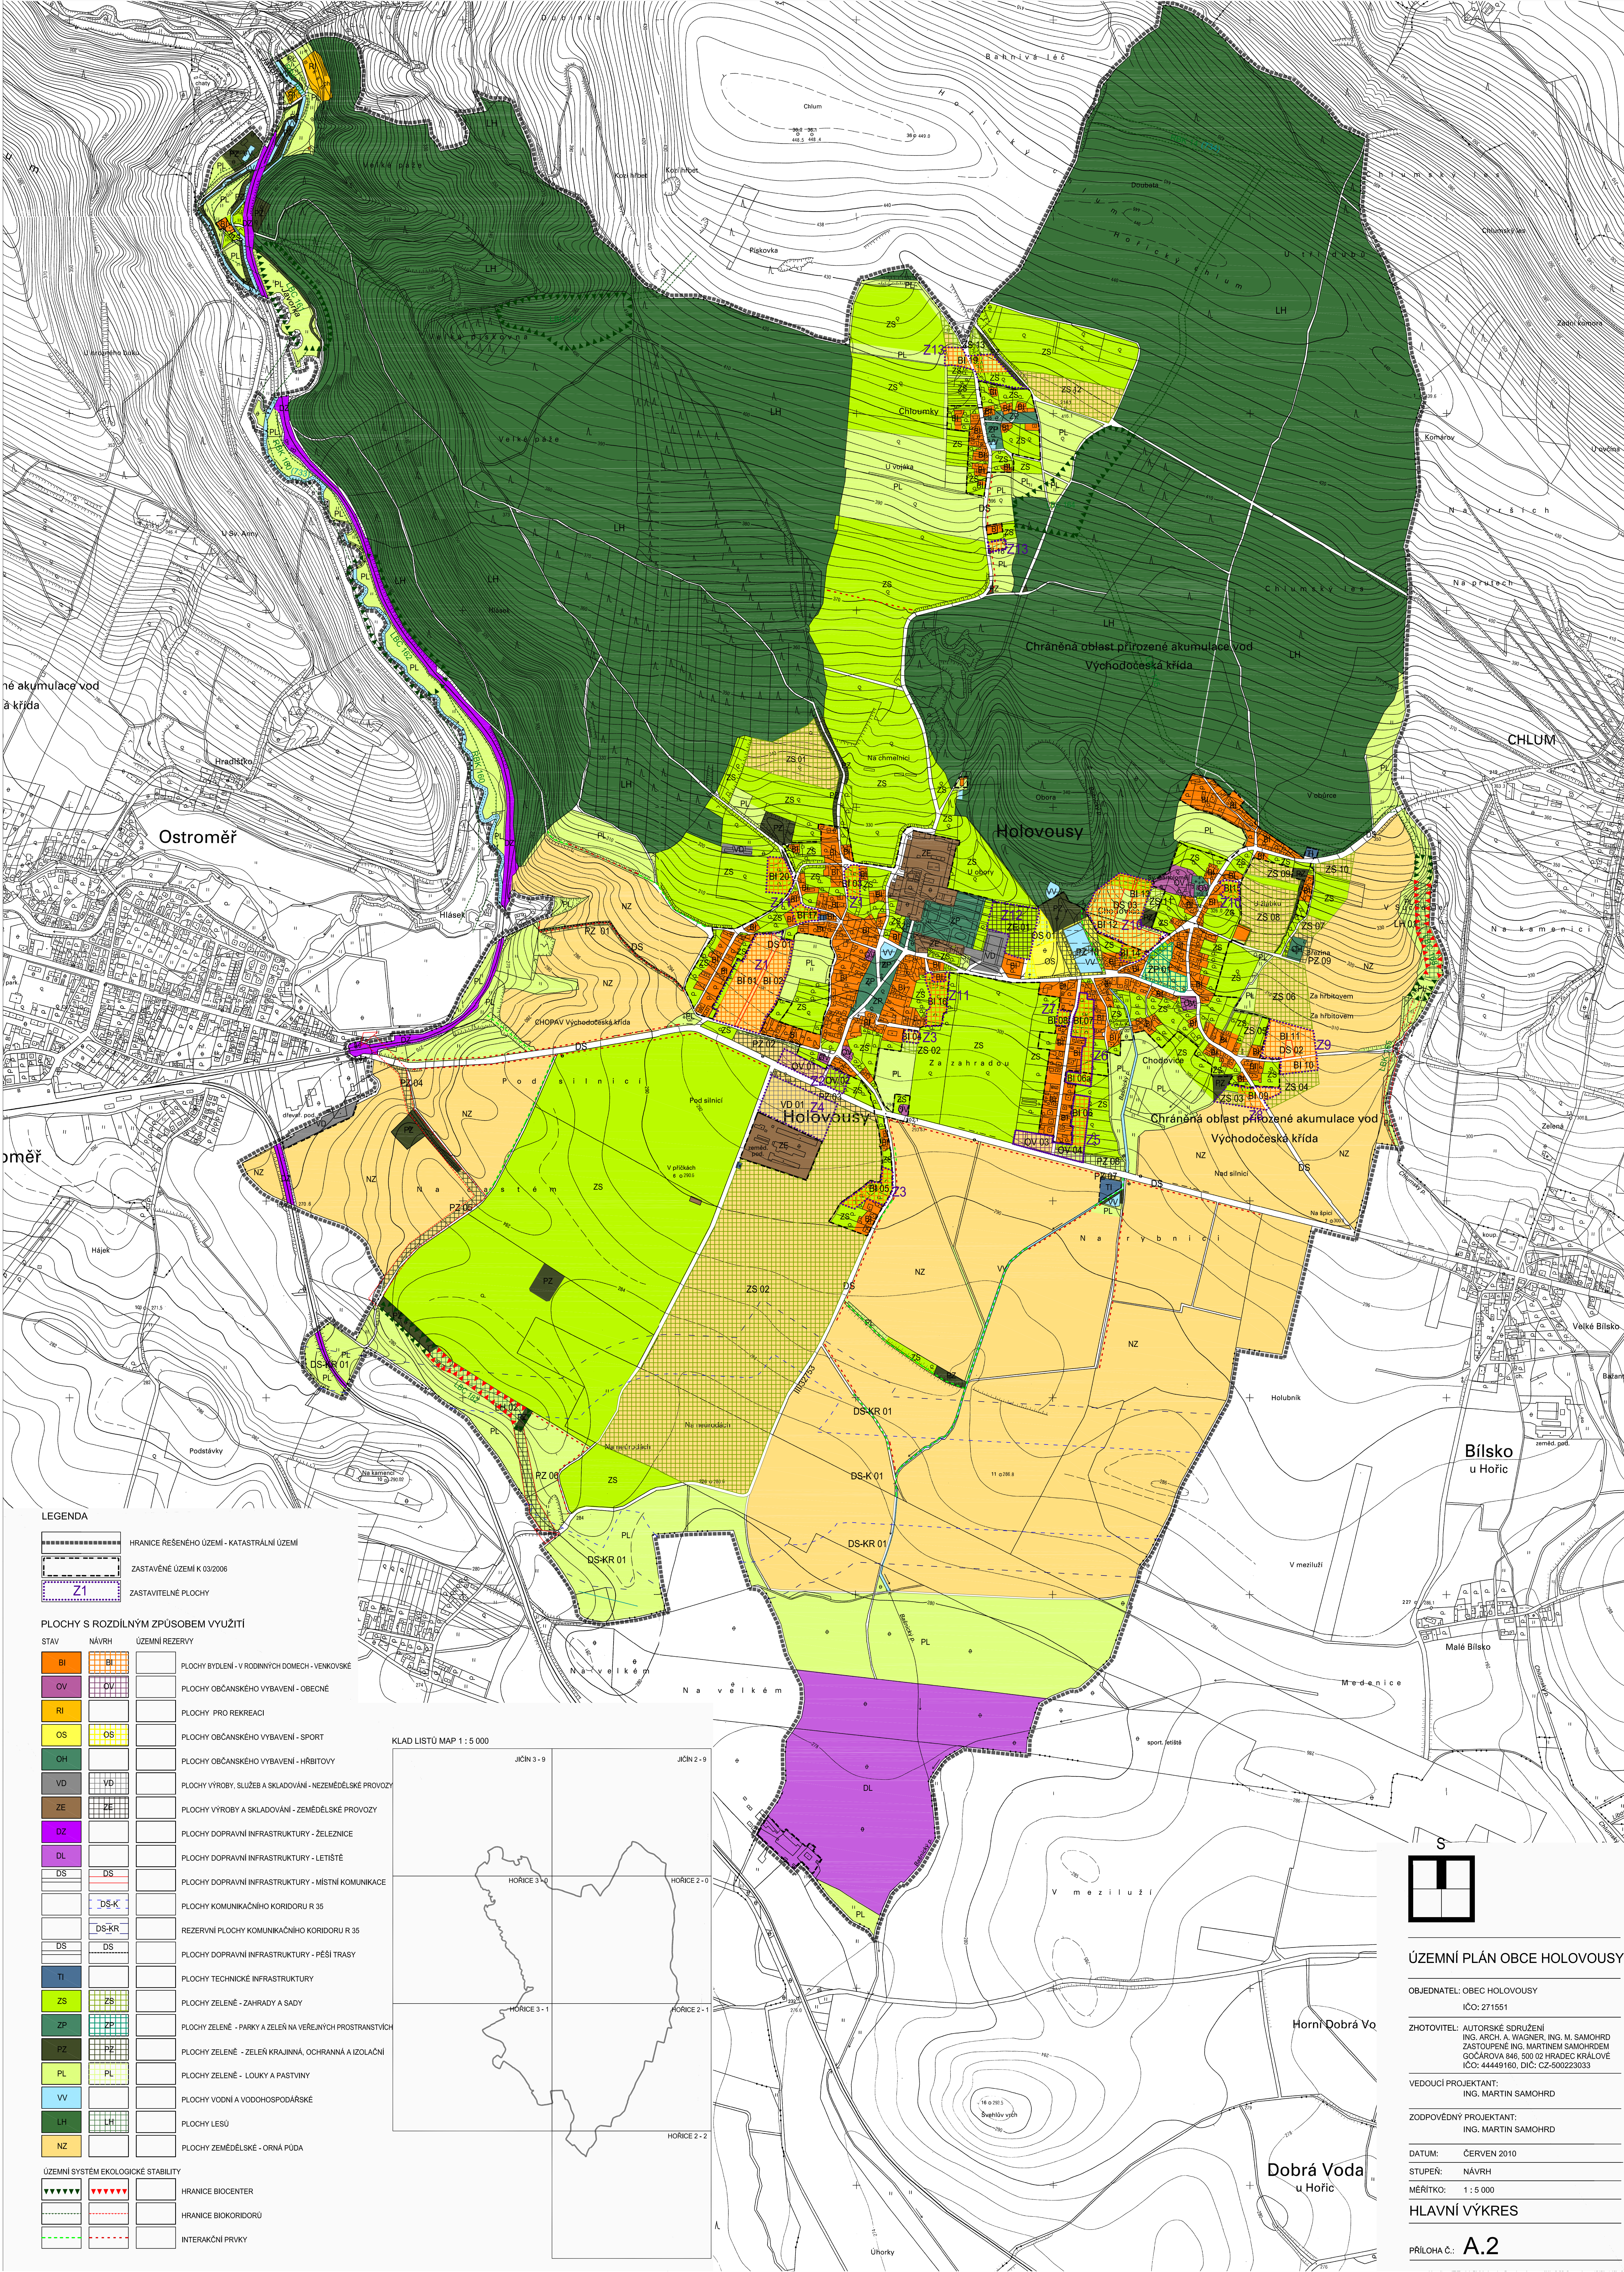

LEGENDA

- HRANICE ŘEŠENÉHO ÚZEMÍ - KATASTRÁLNÍ ÚZEMÍ
- ZASTAVĚNÉ ÚZEMÍ K 03/2008
- ZASTAVITELNÉ PLOCHY



PLOCHY S ROZDÍLNÝM ZPŮSOBEM VYUŽITÍ

STAV	NÁVRH	ÚZEMNÍ REZERVY
BI		PLOCHY BYDLENÍ - V RODINNÝCH DOMECH - VENKOVSKÉ
OV		PLOCHY OBČANSKÉHO VYBAVENÍ - OBECNÉ
RI		PLOCHY PRO REKREACI
OS		PLOCHY OBČANSKÉHO VYBAVENÍ - SPORT
OH		PLOCHY OBČANSKÉHO VYBAVENÍ - HRBITOVY
VD		PLOCHY VÝROBY, SLUŽEB A SKLADOVÁNÍ - NEZEMĚDĚLSKÉ PROVOZY
ZE		PLOCHY VÝROBY A SKLADOVÁNÍ - ZEMĚDĚLSKÉ PROVOZY
OZ		PLOCHY DOPRAVNÍ INFRASTRUKTURY - ŽELEZNICE
DL		PLOCHY DOPRAVNÍ INFRASTRUKTURY - LETIŠTĚ
DS		PLOCHY DOPRAVNÍ INFRASTRUKTURY - MÍSTNÍ KOMUNIKACE
DS-K		PLOCHY KOMUNIKAČNÍHO KORIDORU R 35
DS-KR		REZERVNÍ PLOCHY KOMUNIKAČNÍHO KORIDORU R 35
DS		PLOCHY DOPRAVNÍ INFRASTRUKTURY - PĚŠÍ TRASY
TI		PLOCHY TECHNICKÉ INFRASTRUKTURY
ZS		PLOCHY ZELENĚ - ZAHRADY A SADY
ZP		PLOCHY ZELENĚ - PARKY A ZELENÁ NA VEŘEJNÝCH PROSTRANSTVÍCH
PZ		PLOCHY ZELENĚ - ZELENÁ KRAJINNÁ, OCHRANÁ A IZOLAČNÍ
PL		PLOCHY ZELENĚ - LOUKY A PASTVINY
VV		PLOCHY VODNÍ A VODOHOSPODÁRSKÉ
LH		PLOCHY LESŮ
NZ		PLOCHY ZEMĚDĚLSKÉ - ORNÁ PŮDA

ÚZEMNÍ SYSTÉM EKOLOGICKÉ STABILITY

- HRANICE BIOCENTER
- HRANICE BIOKORIDORŮ
- INTERAKČNÍ PRVKY

KLAD LISTŮ MAP 1 : 5 000

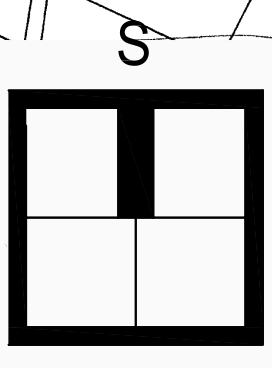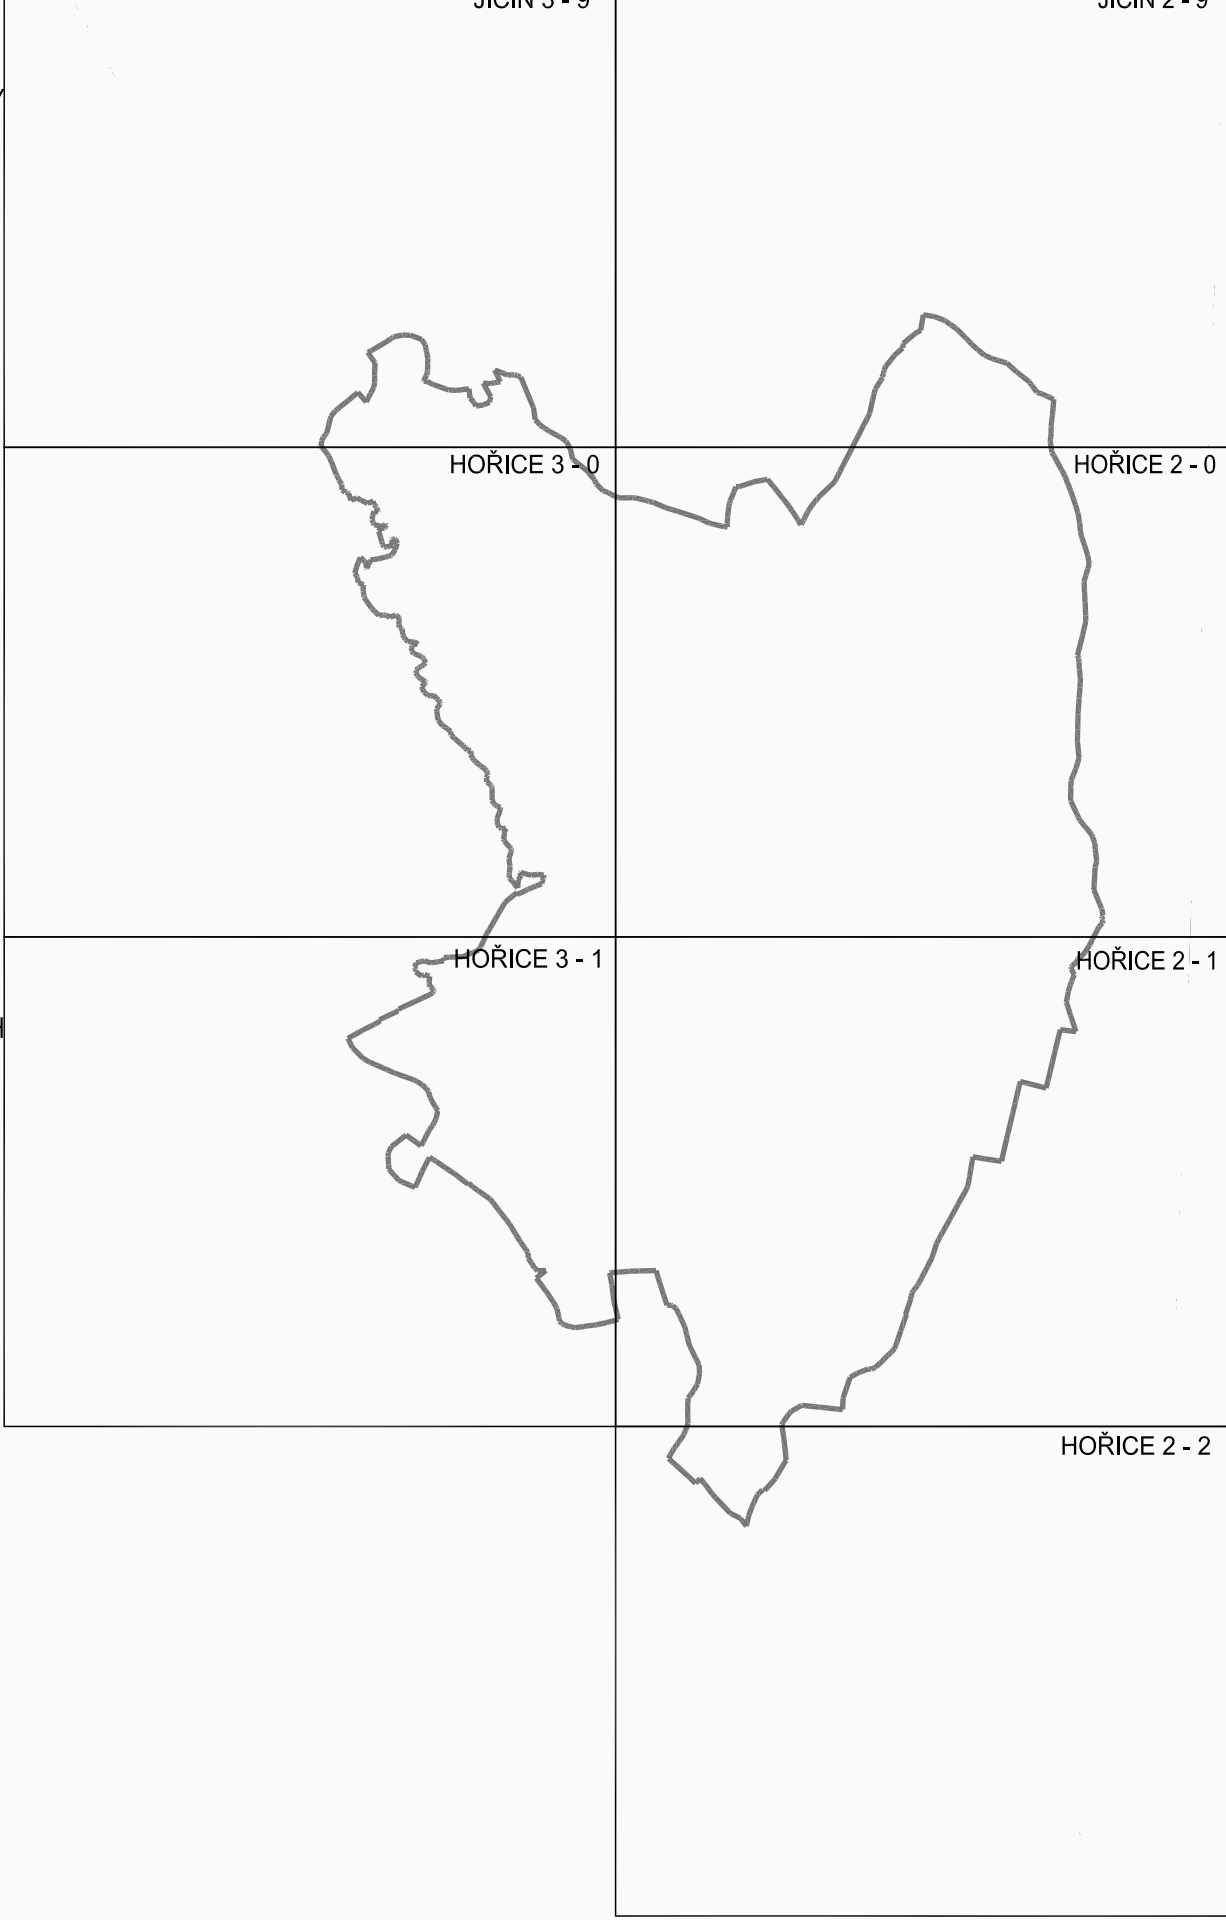

ÚZEMNÍ PLÁN OBCE HOLOVOUSY

OBJEDNATEL: OBEC HOLOVOUSY
IČO: 271551

ZHOTOVITEL: AUTORSKÉ SDRUŽENÍ
ING. ARCH. A. WAGNER, ING. M. SAMOHRD
ZASTOUPENÉ ING. MARTINEM SAMOHRDEM
GOČÁROVA 846, 500 02 HRADEC KRÁLOVÉ
IČO: 44449160, DIČ: CZ-500228333

VEDOUČÍ PROJEKTANT:
ING. MARTIN SAMOHRD

ZODPOVĚDNÝ PROJEKTANT:
ING. MARTIN SAMOHRD

DATUM: ČERVEN 2010
STUPEŇ: NÁVRH
MĚŘÍTKO: 1 : 5 000

HLAVNÍ VÝKRES

PRÍLOHA Č.: A.2