


Ú Z E M N Í P L Á N O B C E H O L O V O U S Y

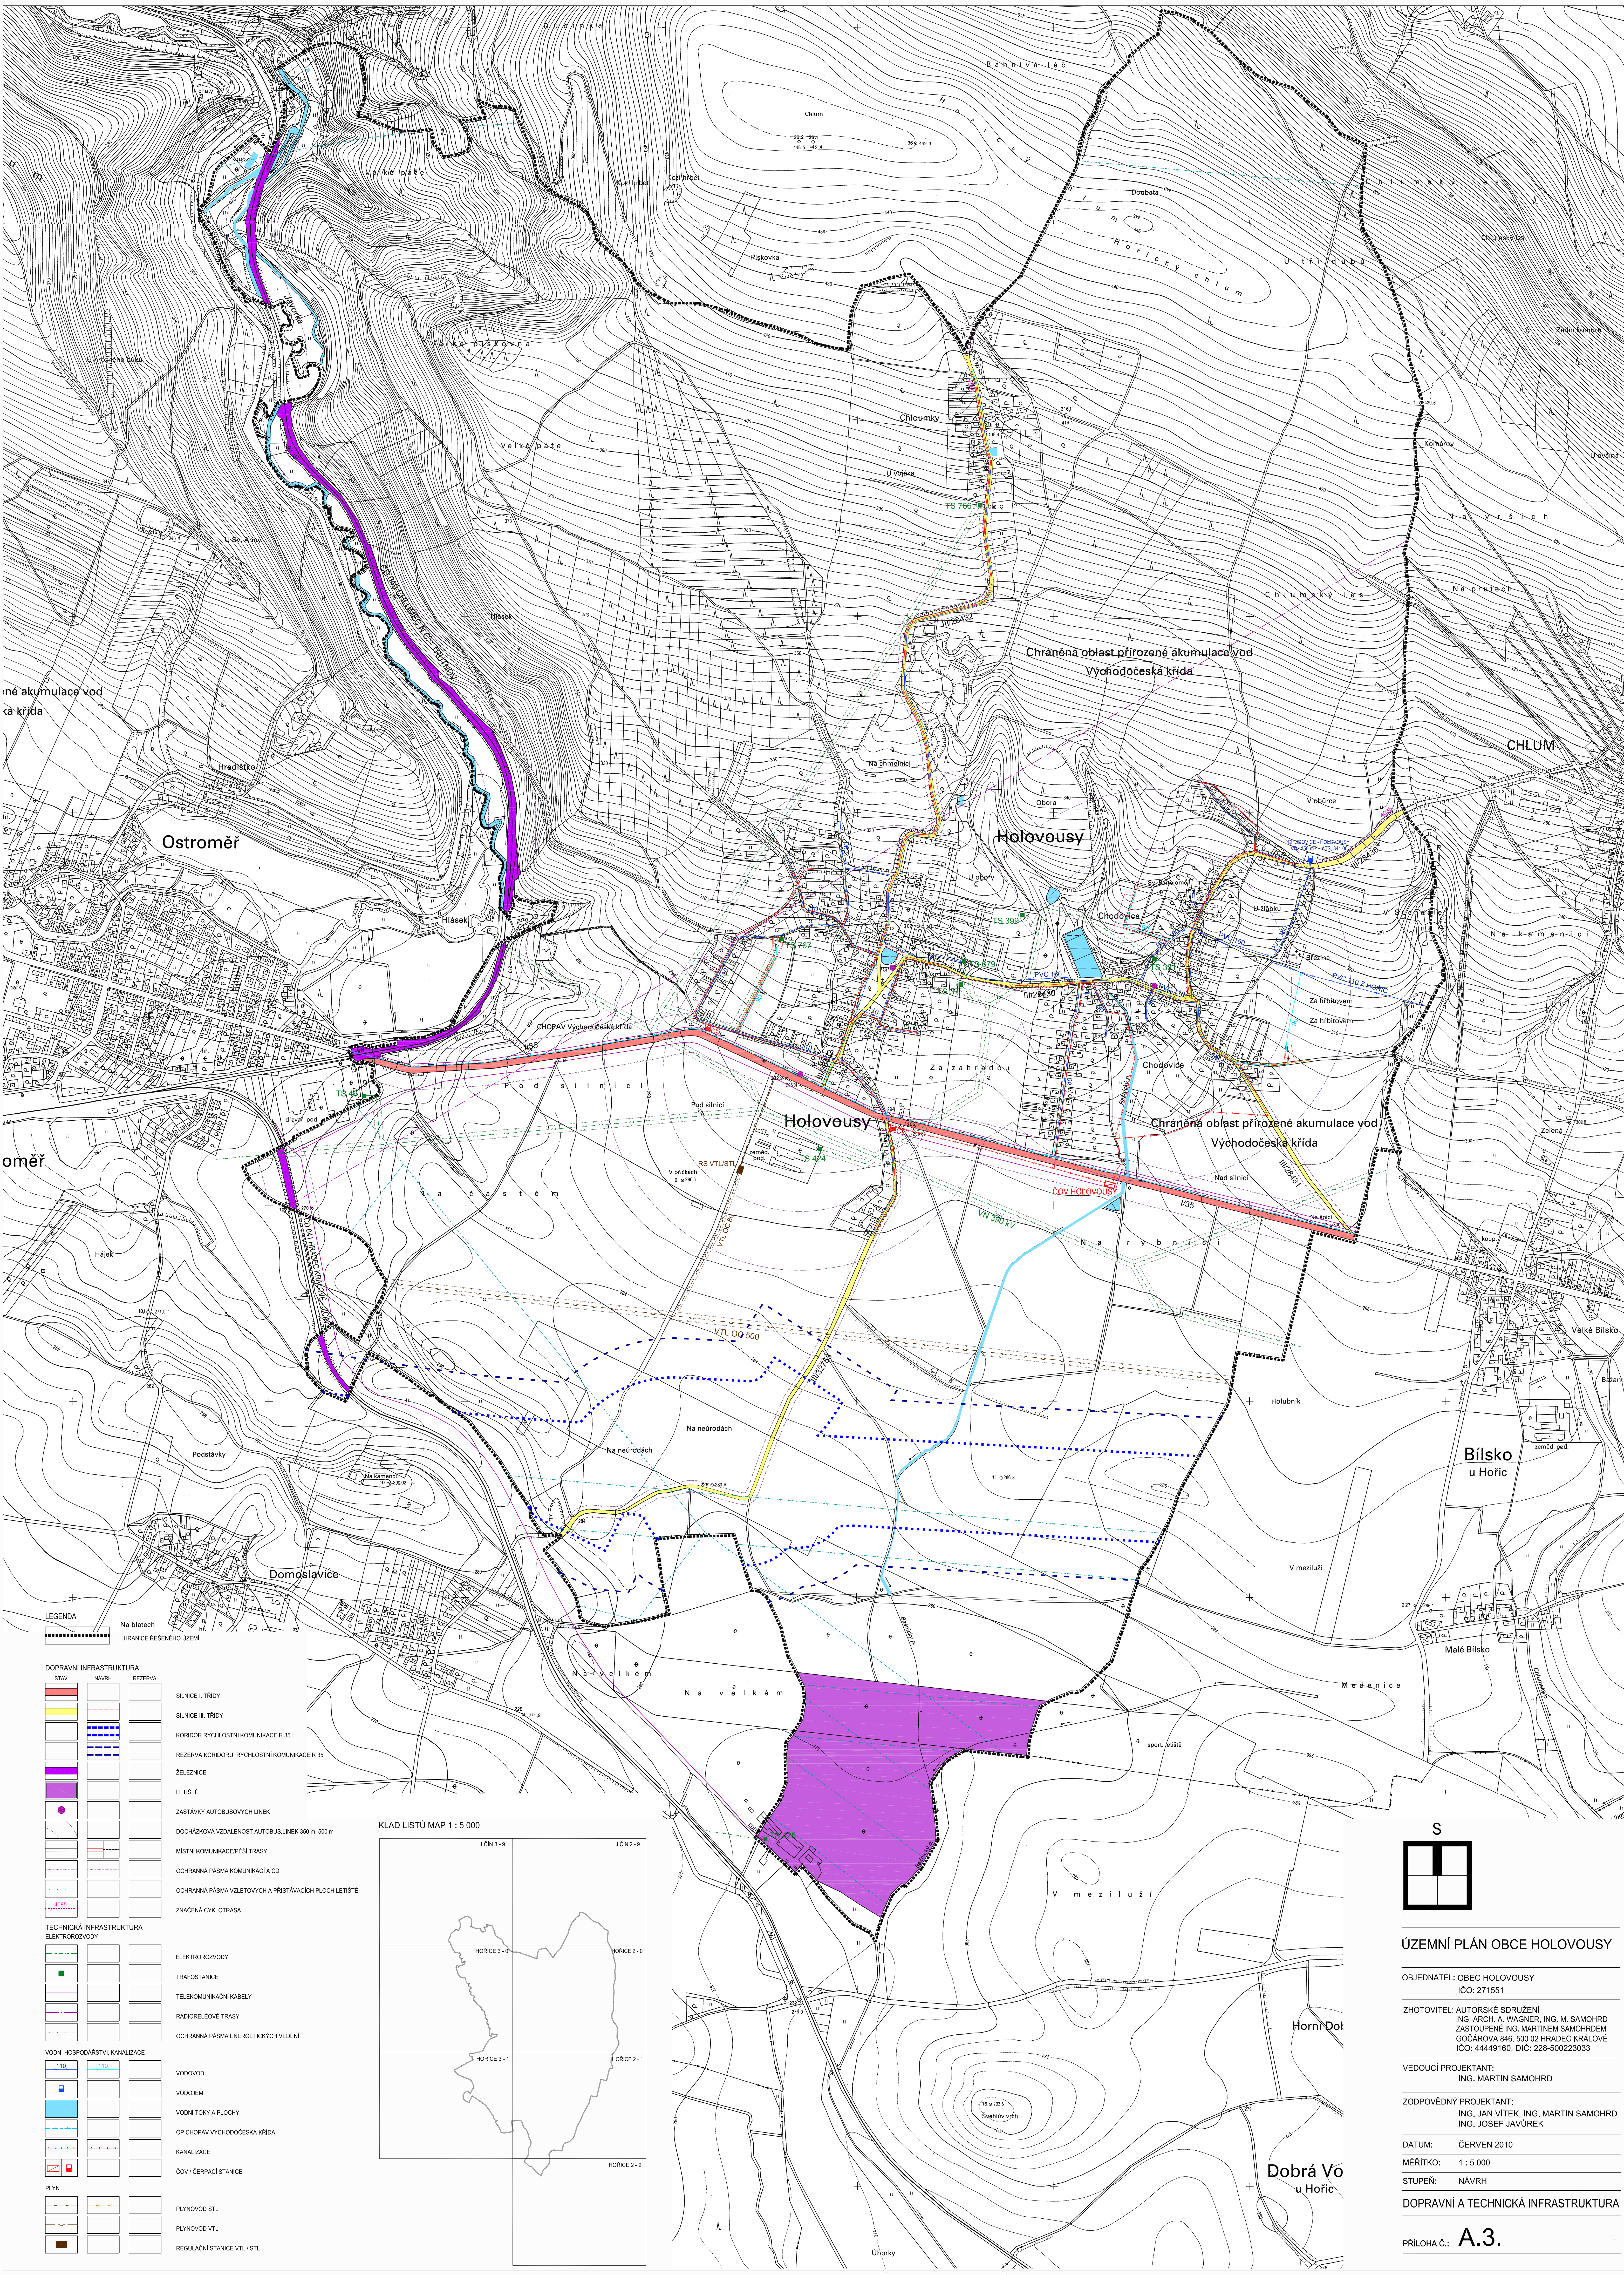

LEGENDA

Na blatech
HRANICE ŘEŠENÉHO ÚZEMÍ

DOPRAVNÍ INFRASTRUKTURA

STAV	NÁVRH	REZERVA
SILNICE I. TŘÍDY		
SILNICE II. TŘÍDY		
KORIDOR RYCHLOSTNÍ KOMUNIKACE R 35		
REZERVA KORIDORU RYCHLOSTNÍ KOMUNIKACE R 35		
ŽELEZNICE		
LETIŠTĚ		
ZASTÁVKY AUTOBUSOVÝCH LINEK		
DOCHÁZKOVÁ VZDÁLENOST AUTOBUSLINEK 350 m, 500 m		
MÍSTNÍ KOMUNIKACEPĚŠÍ TRASY		
OCHRANNÁ PÁSMO KOMUNIKACÍ A ČD		
OCHRANNÁ PÁSMO VZLETOVÝCH A PŘÍSTÁVACÍCH PLOCH LETIŠTĚ		
ZNAČENÁ CYKLOTRASA		

TECHNICKÁ INFRASTRUKTURA


ELEKTROIZOVODY	ELEKTROIZOVODY	TRAFOSTANICE	TELEKOMUNICAČNÍ KABELY	RADIORELEOVÉ TRASY	OCHRANNÁ PÁSMO ENERGETICKÝCH VEDENÍ

VODNÍ HOSPODÁŘSTVÍ, KANALIZACE

VODOVOD	VODOJEM	VODNÍ TOKY A PLOCHY	OP. CHOPAV VÝCHODOČESKÁ KŘÍDA	KANALIZACE	ČOV / ČERPACÍ STANICE

PLYN

PLYNOVOD STL	PLYNOVOD VTL	REGULAČNÍ STANICE VTL / STL

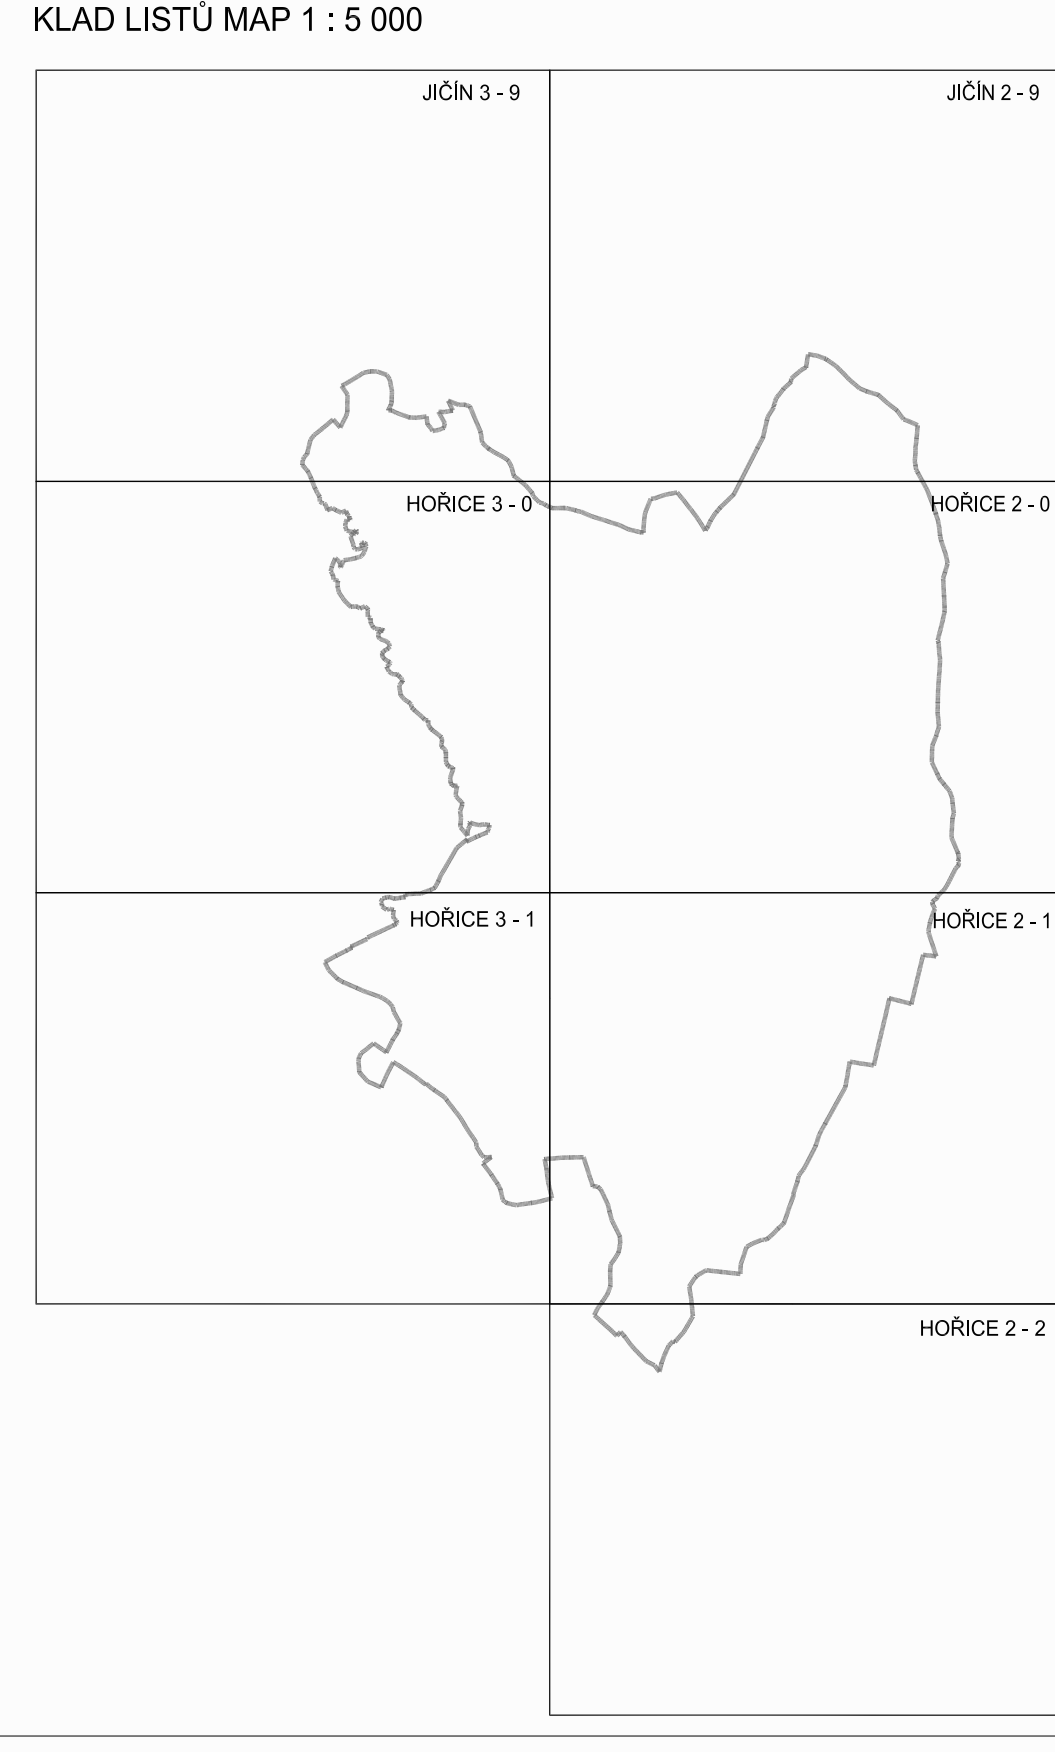

ÚZEMNÍ PLÁN OBCE HOLOVOUSY

OBJEDNATEL: OBEC HOLOVOUSY
IČO: 271551

ZHOTOVITEL: AUTORSKÉ SDRUŽENÍ
ING. ARCH. A. WAGNER, ING. M. SAMOHRD
ZASTOUPENÉ ING. MARTINEM SAMOHRDEM
GOČAROVA 846, 500 02 HRADEC KRÁLOVÉ
IČO: 44449160, DIČ: 226-500223033

VEDOUcí PROJEKTANT:
ING. MARTIN SAMOHRD

ZODPOVĚDNÝ PROJEKTANT:
ING. JAN VÍTEK, ING. MARTIN SAMOHRD
ING. JOSEF JAVŮREK

DATUM: ČERVEN 2010
MĚRÍTKO: 1 : 5 000
STUPEŇ: NÁVRH

DOPRAVNÍ A TECHNICKÁ INFRASTRUKTURA

PRÍLOHA Č.: **A.3.**