


Ú Z E M N Í P L Á N O B C E H O L O V O U S Y

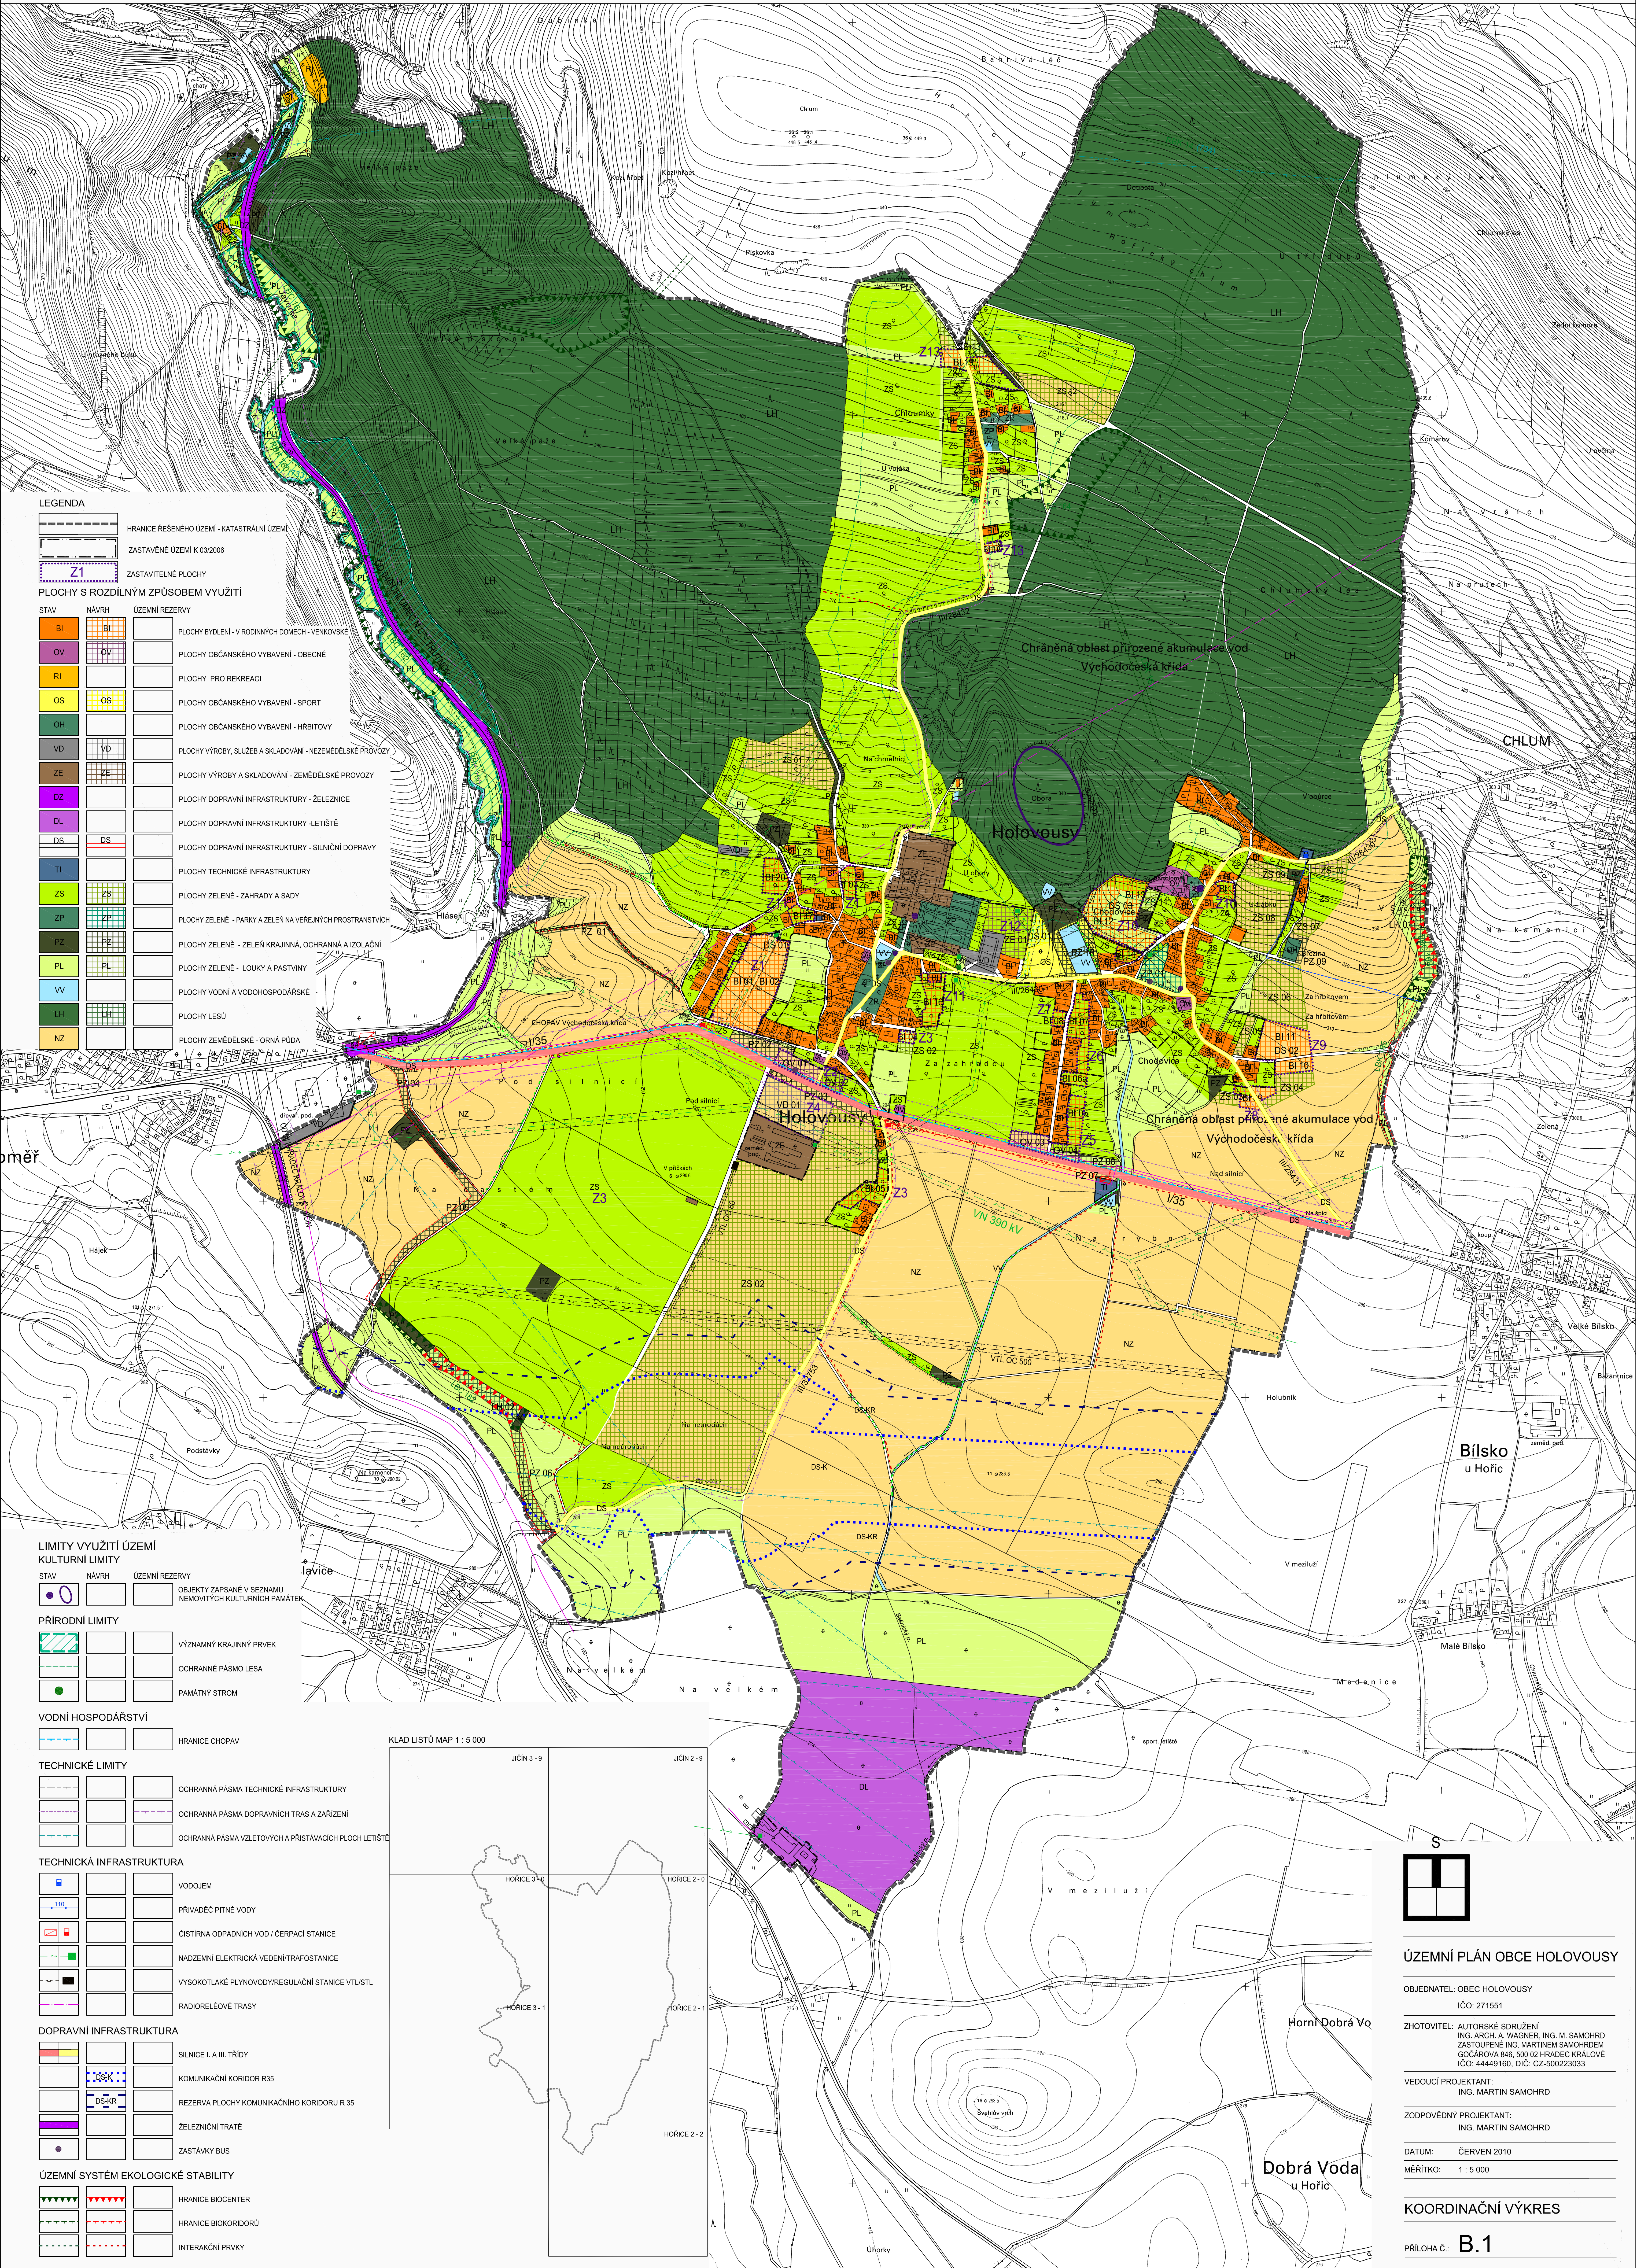

LEGENDA

HRANICE ŘEŠENÉHO ÚZEMÍ - KATASTRÁLNÍ ÚZEMÍ



ZASTAVĚNÉ ÚZEMÍ K 03/2006

ZASTAVITELNÉ PLOCHY

PLOCHY S ROZDILNÝM ZPŮSOBEM VYUŽITÍ

STAV	NÁVRH	ÚZEMNÍ REZERVY	
BI			PLOCHY BYDLENÍ - V RODINNÝCH DOMECH - VENKOVSKÉ
OV			PLOCHY OBČANSKÉHO VYBAVENÍ - OBECNÉ
RI			PLOCHY PRO REKREACI
OS			PLOCHY OBČANSKÉHO VYBAVENÍ - SPORT
OH			PLOCHY OBČANSKÉHO VYBAVENÍ - HRBITOVY
VD			PLOCHY VÝROBY, SLUŽEB A SKLADOVÁNÍ - NEZEMĚDĚLSKÉ PRŮMYSLY
ZE			PLOCHY VÝROBY A SKLADOVÁNÍ - ZEMĚDĚLSKÉ PRŮMYSLY
DZ			PLOCHY DOPRAVNÍ INFRASTRUKTURY - ŽELEZNICE
DL			PLOCHY DOPRAVNÍ INFRASTRUKTURY - LETIŠTĚ
DS			PLOCHY DOPRAVNÍ INFRASTRUKTURY - SILNIČNÍ DOPRAVY
TI			PLOCHY TECHNICKÉ INFRASTRUKTURY
ZS			PLOCHY ZELENÉ - ZAHRADY A SADY
ZP			PLOCHY ZELENÉ - PARKY A ZELENÁ NA VEŘEJNÝCH PROSTRANSTVÍCH
PL			PLOCHY ZELENÉ - ZELENÁ KRAJINNÁ, OCHRANÁ A IZOLAČNÍ
VV			PLOCHY ZELENÉ - LOUKY A PASTVINY
LH			PLOCHY VODNÍ A VODOHOSPODÁŘSKÉ
NZ			PLOCHY ZEMLĚDĚLSKÉ - ORNÁ PŮDA

LIMITY VYUŽITÍ ÚZEMÍ		
KULTURNÍ LIMITY		
		OBJEKTY ZAPISANÉ V SEZNAMU NEMOVITÝCH KULTURNÍCH PAMÁTEK
PŘÍRODNÍ LIMITY		
		VÝZNAMNÝ KRAJINNÝ PRVEK
		OCHRANNÉ PÁSMO LESA
		PAMÁTNÝ STROM
VODNÍ HOSPODÁŘSTVÍ		
		HRANICE CHOPAV
TECHNICKÉ LIMITY		
		OCHRANNÁ PÁSMO TECHNICKÉ INFRASTRUKTURY
		OCHRANNÁ PÁSMO DOPRAVNÍCH TRAS A ZAŘÍZENÍ
		OCHRANNÁ PÁSMO VZLETOVÝCH A PŘÍSTAVÍCH PLOCH LETIŠTĚ
TECHNICKÁ INFRASTRUKTURA		
		VODOJEM
		PŘÍVADČ PÍTNÉ VODY
		ČISTIŘNA ODPADNÍCH VOD / ČERPAČÍ STANICE
		NADZEMNÍ ELEKTRICKÁ VEDENÍ/TRAFOSTANICE
		VYSOKOTLAKÉ PLYNOVODY/REGULAČNÍ STANICE VTU/STL
		RADIORELÉOVÉ TRASY
DOPRAVNÍ INFRASTRUKTURA		
		SILNICE I A II. TŘÍDY
		KOMUNIKAČNÍ KORIDOR R35
		REZERVA PLOCHY KOMUNIKAČNÍHO KORIDORU R 35
		ŽELEZNIČNÍ TRATE
		ZASTÁVKY BUS
ÚZEMNÍ SYSTÉM EKOLOGICKÉ STABILITY		
		HRANICE BIOCENTER
		HRANICE BIOKORIDORŮ
		INTERAKČNÍ PRVKY

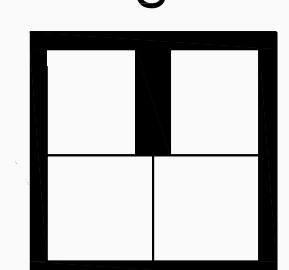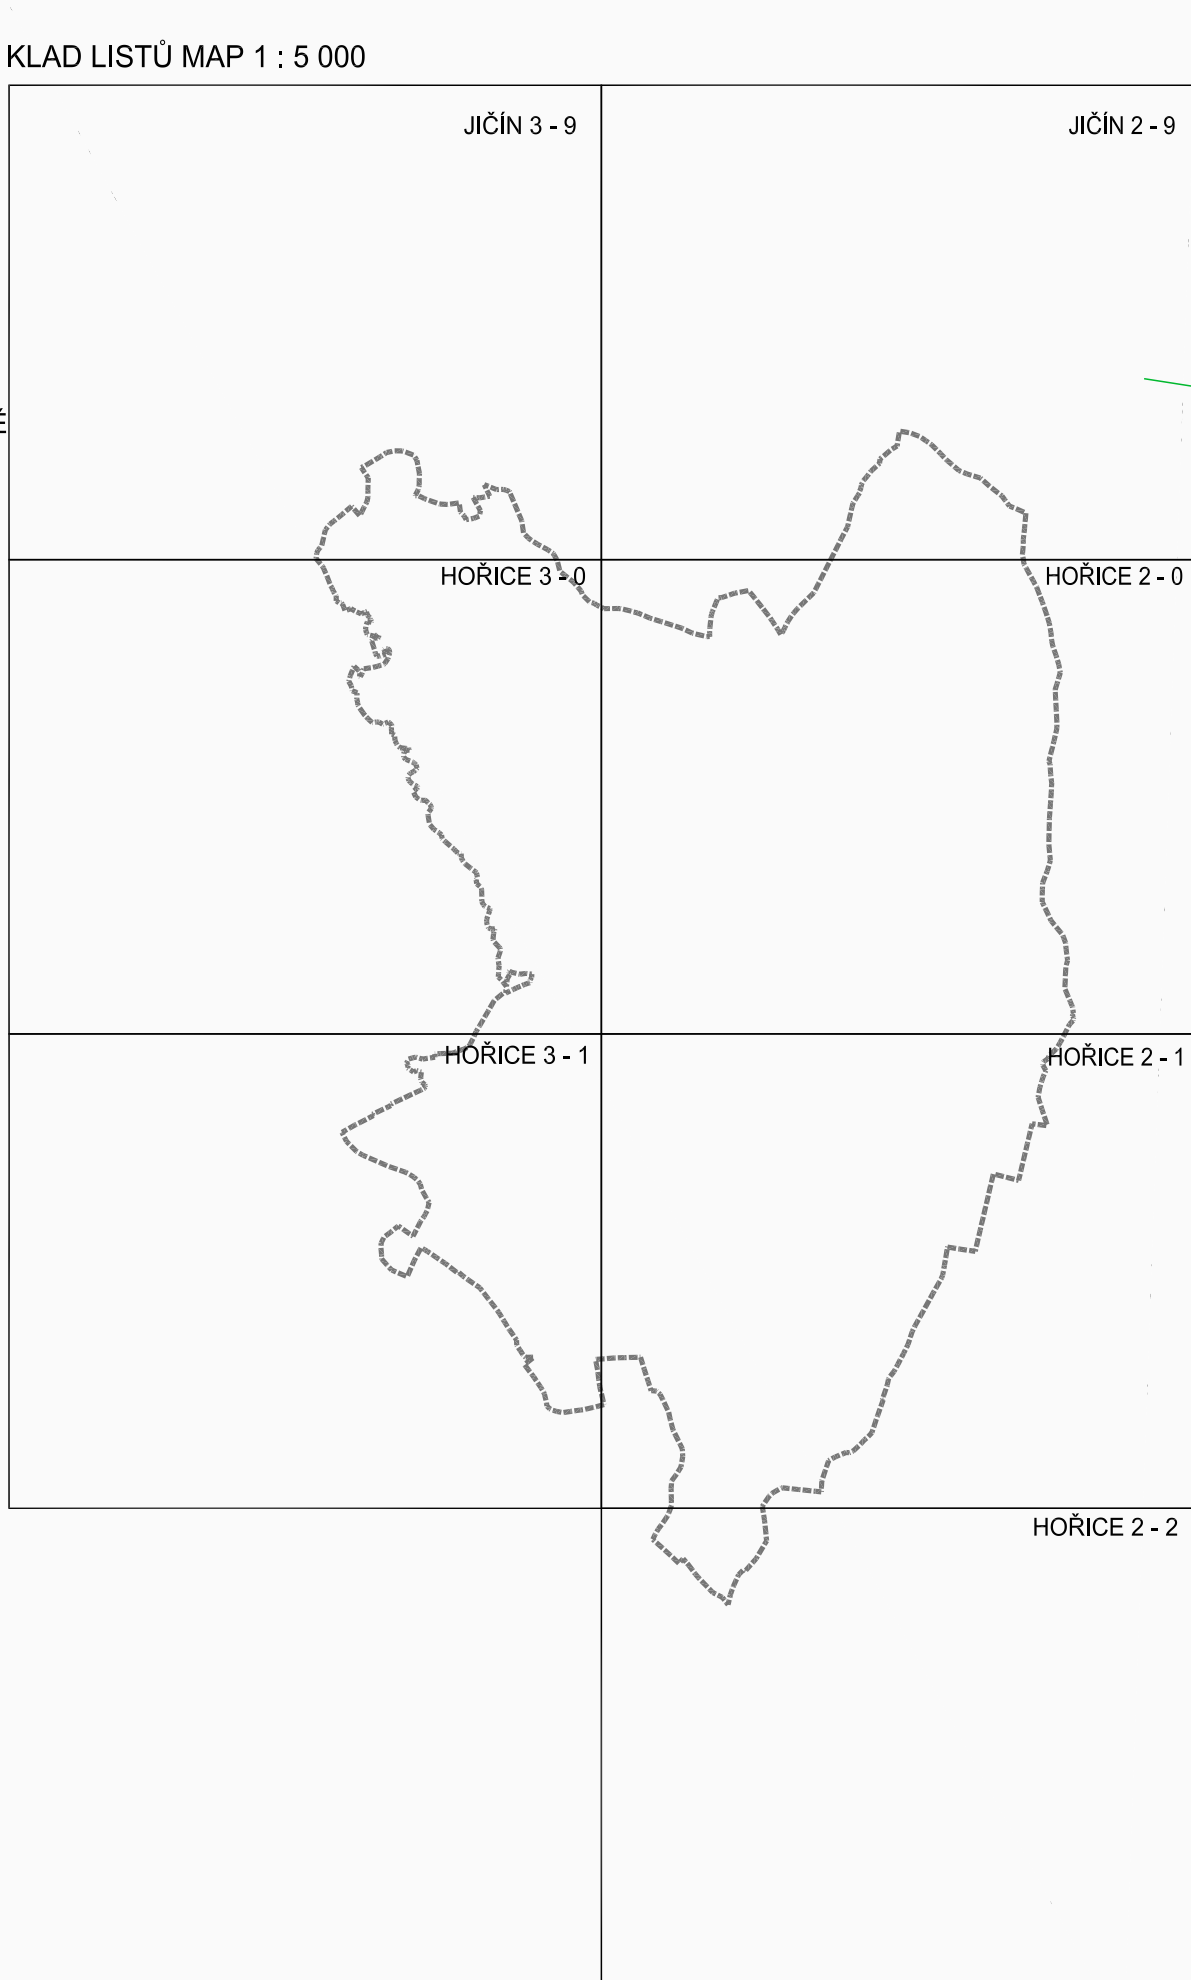

ÚZEMNÍ PLÁN OBCE HOLOVOUSY

OBJEDNATEL: OBEC HOLOVOUSY
IČO: 271551

ZHOTOVITEL: AUTORSKÉ SDRUŽENÍ
ING. ARCH. A. WAGNER, ING. M. SAMOHRD
ZASTOUPENÉ ING. MARTINEM SAMOHRDEM
GOČÁROVA 846, 500 02 HRADEC KRÁLOVÉ
IČO: 44449160, DIČ: CZ-500223033

VEDOUČÍ PROJEKTANT:
ING. MARTIN SAMOHRD

ZODPOVĚDNÝ PROJEKTANT:
ING. MARTIN SAMOHRD

DATUM: ČERVEN 2010
MĚŘÍTKO: 1 : 5 000

KOORDINAČNÍ VÝKRES

PŘÍLOHA Č.: **B.1**