
VÝKRES KONCEPCE DOPRAVNÍ A TECHNICKÉ INFRASTRUKTURY 1 : 5000

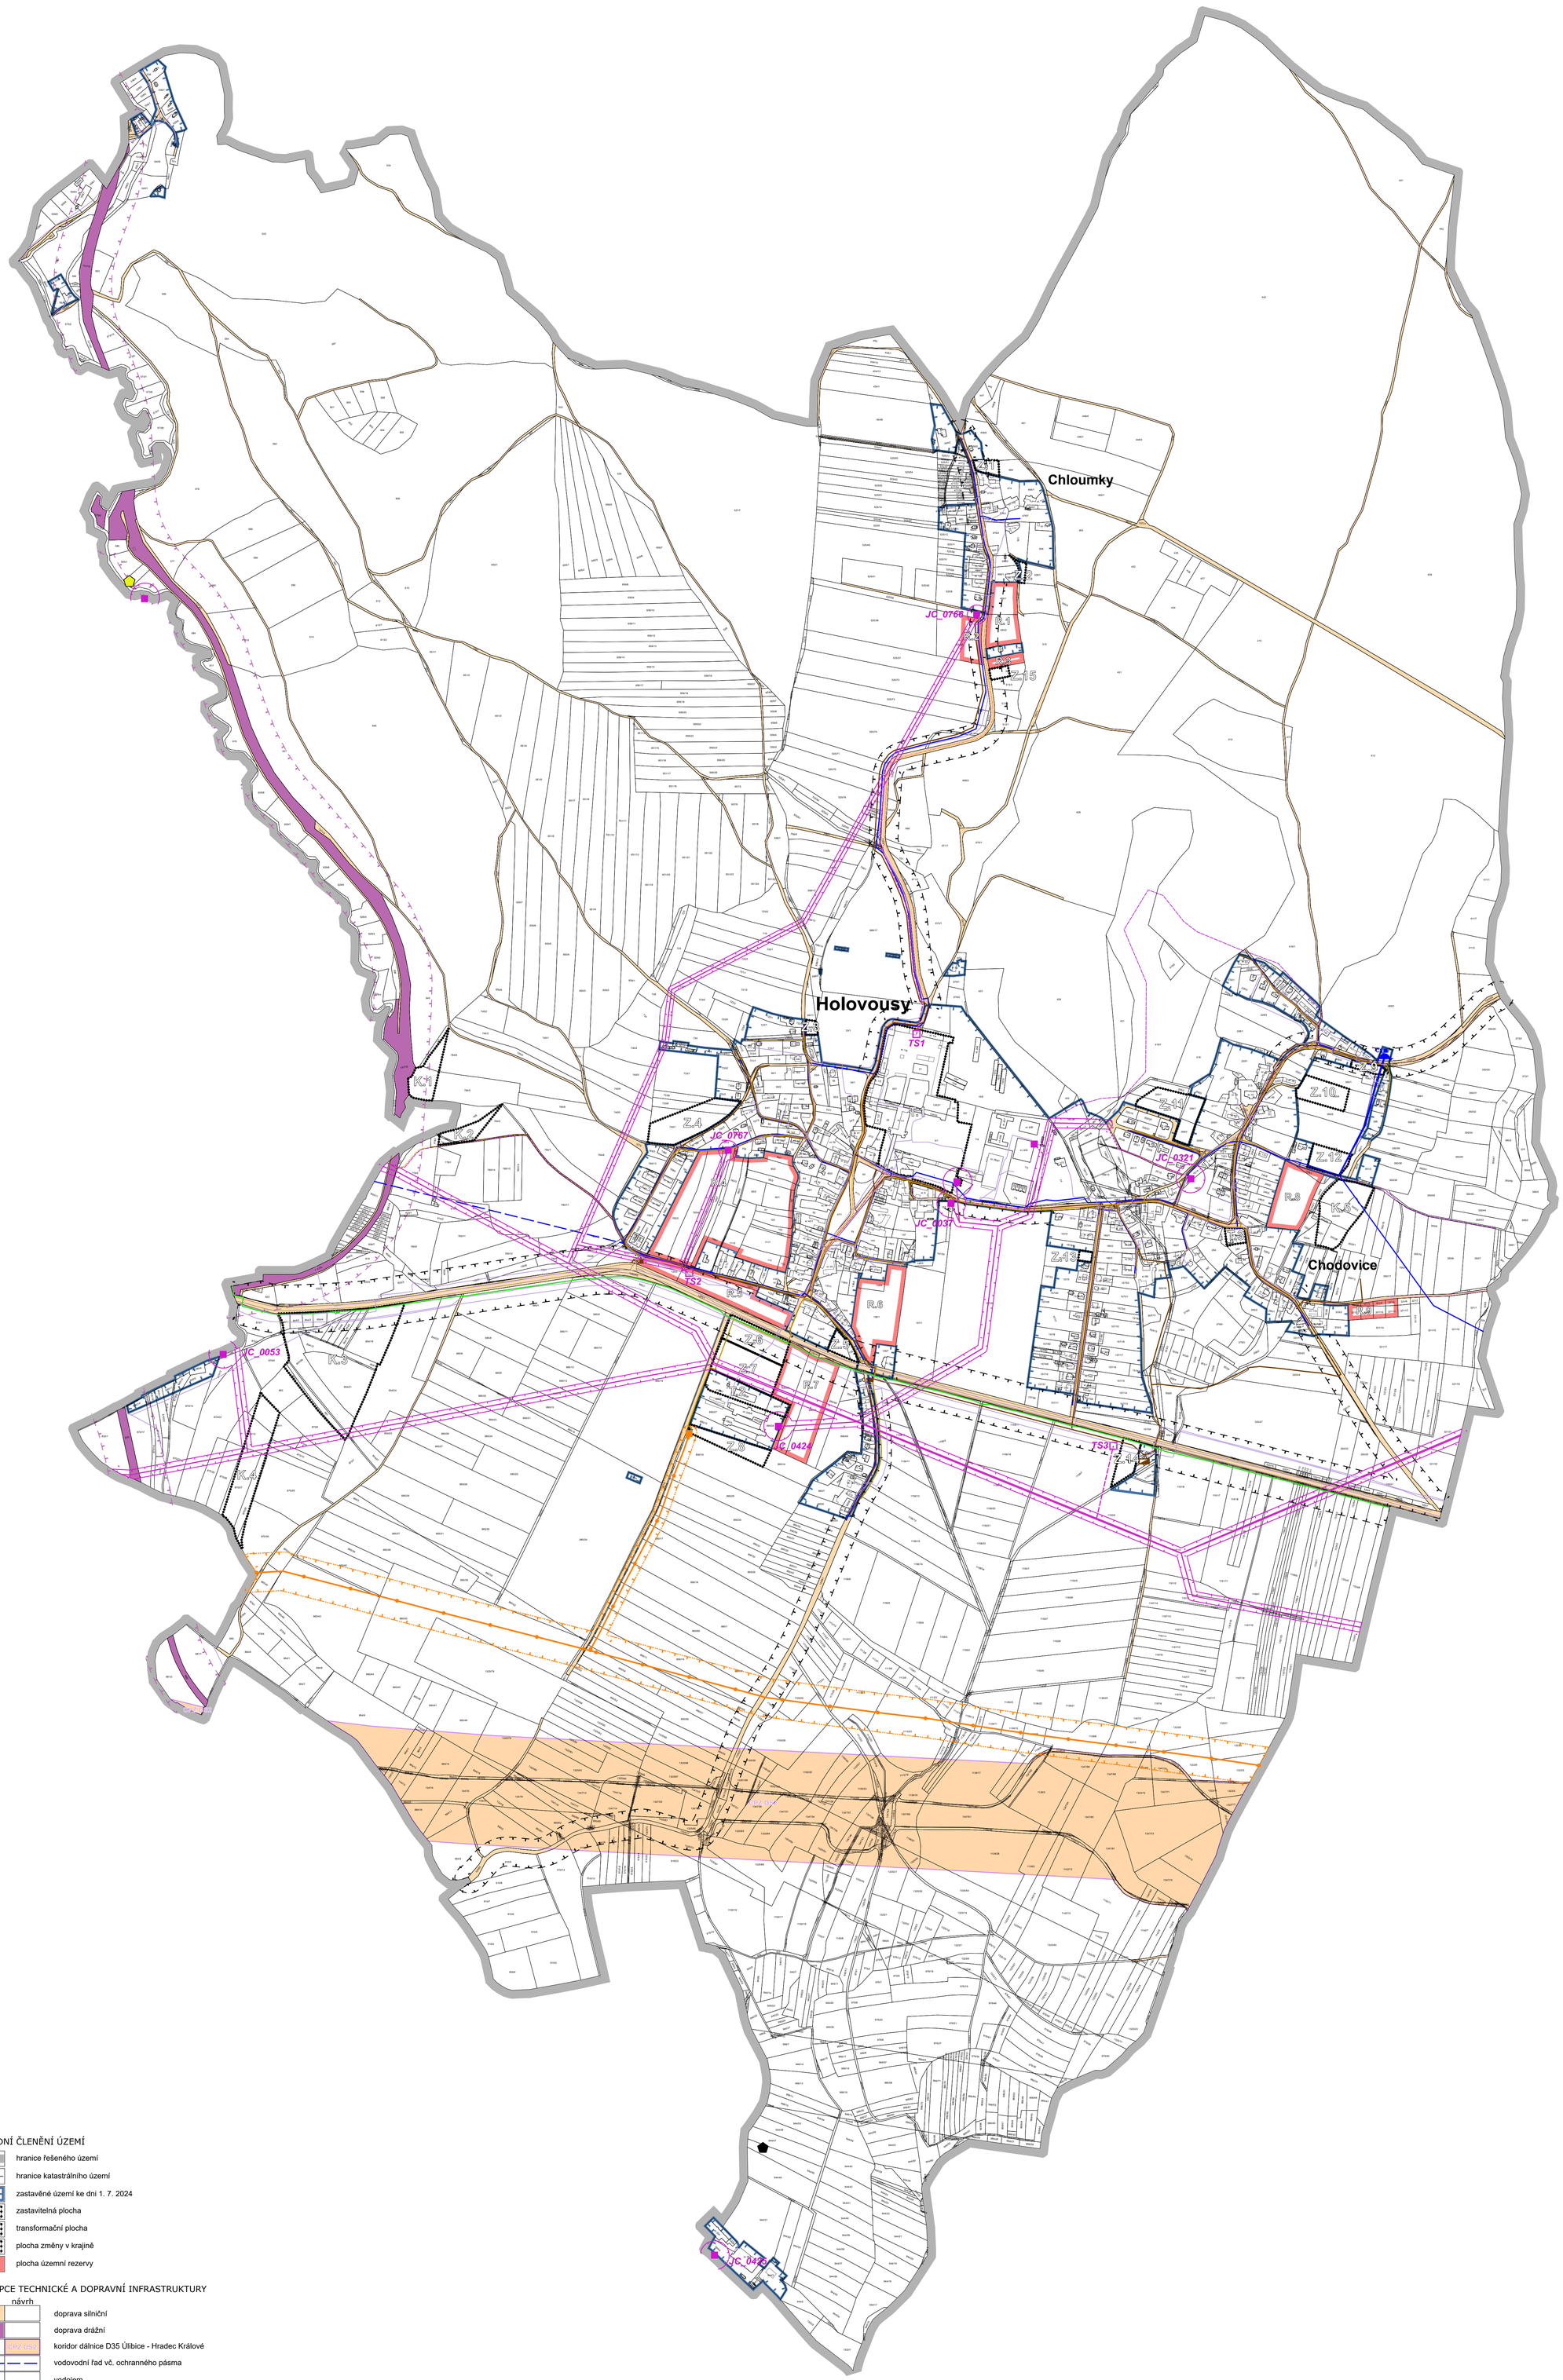

ZÁKLADNÍ ČLENĚNÍ ÚZEMÍ

- hranice řešeného území
- hranice katastrálního území
- zastavěné území ke dni 1. 7. 2024
- zastavitelná plocha
- transformační plocha
- plocha změny v krajině
- plocha územní rezervy

KONCEPCE TECHNICKÉ A DOPRAVNÍ INFRASTRUKTURY

stav	návrh	
		doprava silniční
		doprava drážní
		koridor dálnice D35 Úlibice - Hradec Králové
		vodovodní řad vč. ochranného pásma
		vodojem
		čerpací stanice vodovodu
		kanalizace
		čistírna odpadních vod
		čerpací stanice kanalizace
		vrchní / podzemní vedení VN 35kV
		trafostanice
		komunikační vedení
		dálkový optický kabel
		STL plynovod
		VTL plynovod
		regulační stanice VTL plynovodu
		veřejné vnitrostátní letiště Hořice

LIMITY VYUŽITÍ ÚZEMÍ, CHRANA HODNOT ÚZEMÍ

- ochranné pásmo silnice
- ochranné pásmo železnice
- ochranné pásmo elektrorozvodů
- bezpečnostní pásmo VTL plynovodu

Ing. arch. Pavel Kramář

Digitálně podepsal Ing. arch. Pavel Kramář
Datum: 2026.04.22 14:47:43 +02'00'

ÚZEMNÍ PLÁN HOLOVOUSY
S PRVKY REGULAČNÍHO PLÁNU

OBJEDNATEL:	OBEC HOLOVOUSY
POŘIZOVATEL:	MĚSTSKÝ ÚŘAD HOŘICE

PT - ATELIER, s.r.o.
Pod Zahrady 1305
Třebechovice p. Orebem
PSČ 503 46
IČ: 24696315
+420 603 219 407
kramar@pt-atelier.cz
HSC, jižní 870
500 03 HRADEC KRÁLOVÉ

PROJEKTANT:	ing. arch. Pavel Kramář ČKA 02091
DATUM:	DUBEN 2026
MĚŘÍTKO:	1 : 5 000
STUPEŇ:	NÁVRH ÚP K VYDÁNÍ
VÝKRES:	HLI

Výkres koncepce dopravní a technické infrastruktury